


ПАВИЛЬОН №8

ЗАО "Транстех Нева Эксбишнс"

НЕВА-2009
22-25 сентября 2009 г

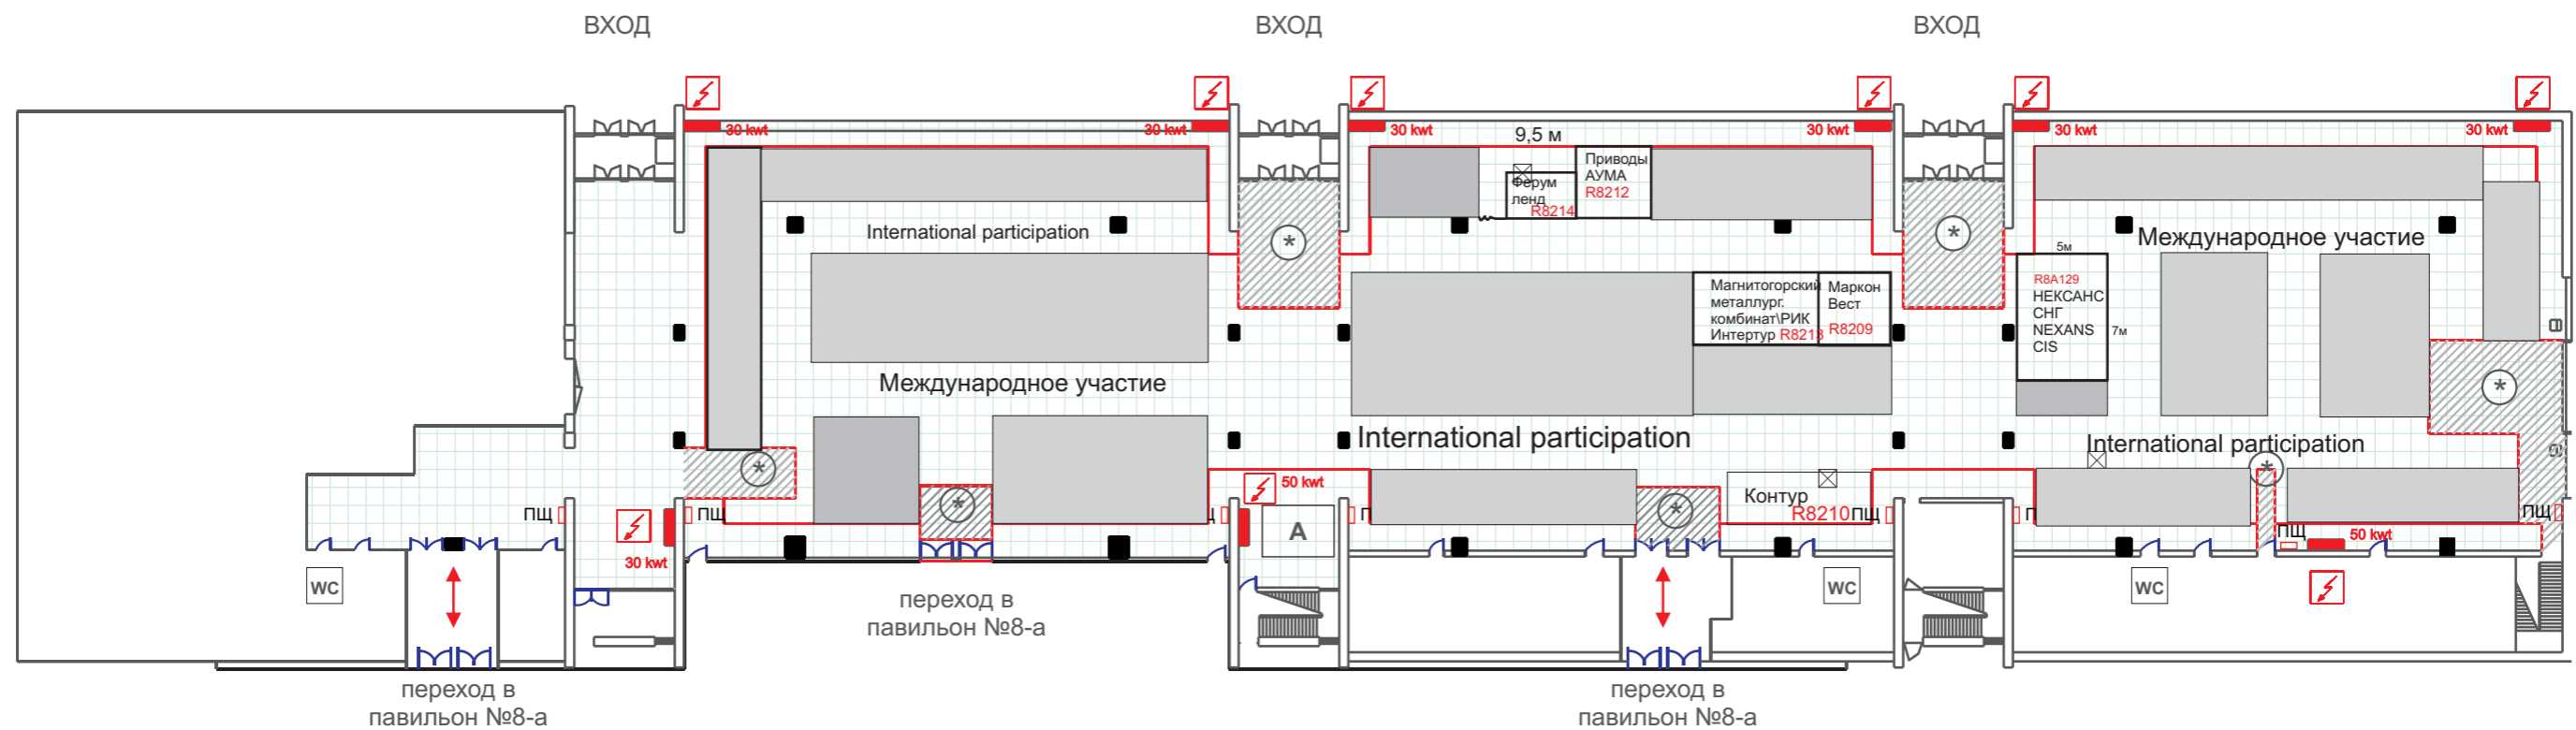

Подробности по выставке- на сайте www.transtec-neva.ru

Планировка по состоянию на 17.07.2009



значок	ОПИСАНИЕ
	электрический щит
	люк подключения водопровода, слив воды
	пожарный щит
	администратор
	туалет
	колонны (0,90 x 0,90 м)
	колонны под балконами (0,80 x 0,62 м)
	пожарный проход
	один квадрат сетки соответствует 1 м ²
	зоны эвакуационных выходов
	до 3-ех метрового прохода строительство ЗАПРЕЩЕНО

ПАВИЛЬОН №8 (01. 01. 2008 год)